




# BUDYNEK MIESZKALNY APARTAMENTOWY W SIADLE DOLNYM

RZUT PARTERU - MIESZKANIE A5



SKALA 1:100

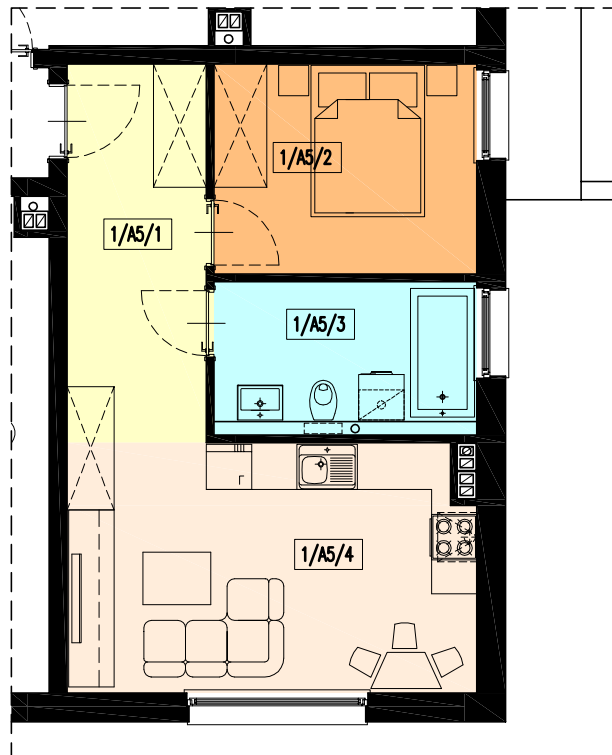

## MIESZKANIE A5

1/A5/1	PRZEDPOKÓJ	9,07m <sup>2</sup>
1/A5/2	POKÓJ	9,49m <sup>2</sup>
1/A5/3	ŁAZIENKA	6,79m <sup>2</sup>
1/A5/4	SALON Z A. KUCHENNYM	17,39m <sup>2</sup>
POWIERZCHNIA UŻYTKOWA		42,74m <sup>2</sup>

RZUT PARTERU - MIESZKANIE A5

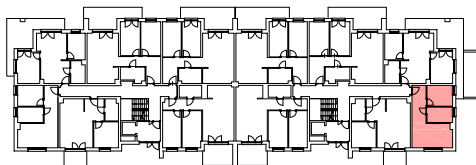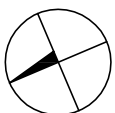

LOKALIZACJA W BUDYNKU - SKALA 1:1000

## POWIERZCHNIE PRZYNALEŻNE

INWESTOR:  
FORAS AS SP. Z O.O.  
UL. WICHROWE WZGÓRZA 36  
72-001 SIADŁO DOLNE

PROJEKTANT:

PROJEKTOWANIE ARCHITEKTONICZNE  
mgr inż. architekt *Dariusz Kędzierski*