


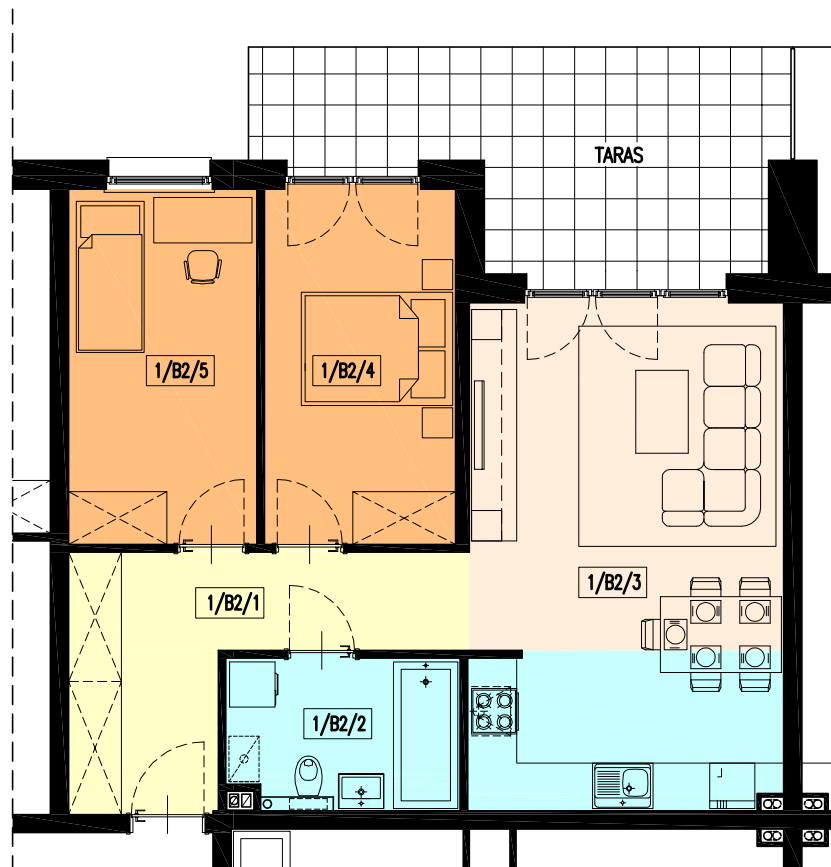

BUDYNEK MIESZKALNY APARTAMENTOWY W SIADLE DOLNYM

RZUT PARTERU - MIESZKANIE B2



SKALA 1:100



MIESZKANIE B2

1/B2/1	PRZEDPOKÓJ	10,94m ²
1/B2/2	ŁAZIENKA	5,85m ²
1/B2/3	SALON Z A. KUCHENNYM	27,43m ²
1/B2/4	POKÓJ	11,67m ²
1/B2/5	POKÓJ	11,49m ²
POWIERZCHNIA UŻYTKOWA		67,38m ²
POWIERZCHNIE PRZYNALEŻNE		
	TARAS	16,44m ²

RZUT PARTERU - MIESZKANIE B2

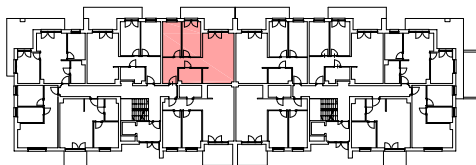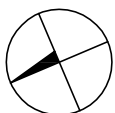

LOKALIZACJA W BUDYNKU - SKALA 1:1000

PROJEKTANT:

PROJEKTOWANIE ARCHITEKTONICZNE
mgr inż. architekt **Dariusz Kędzierski**